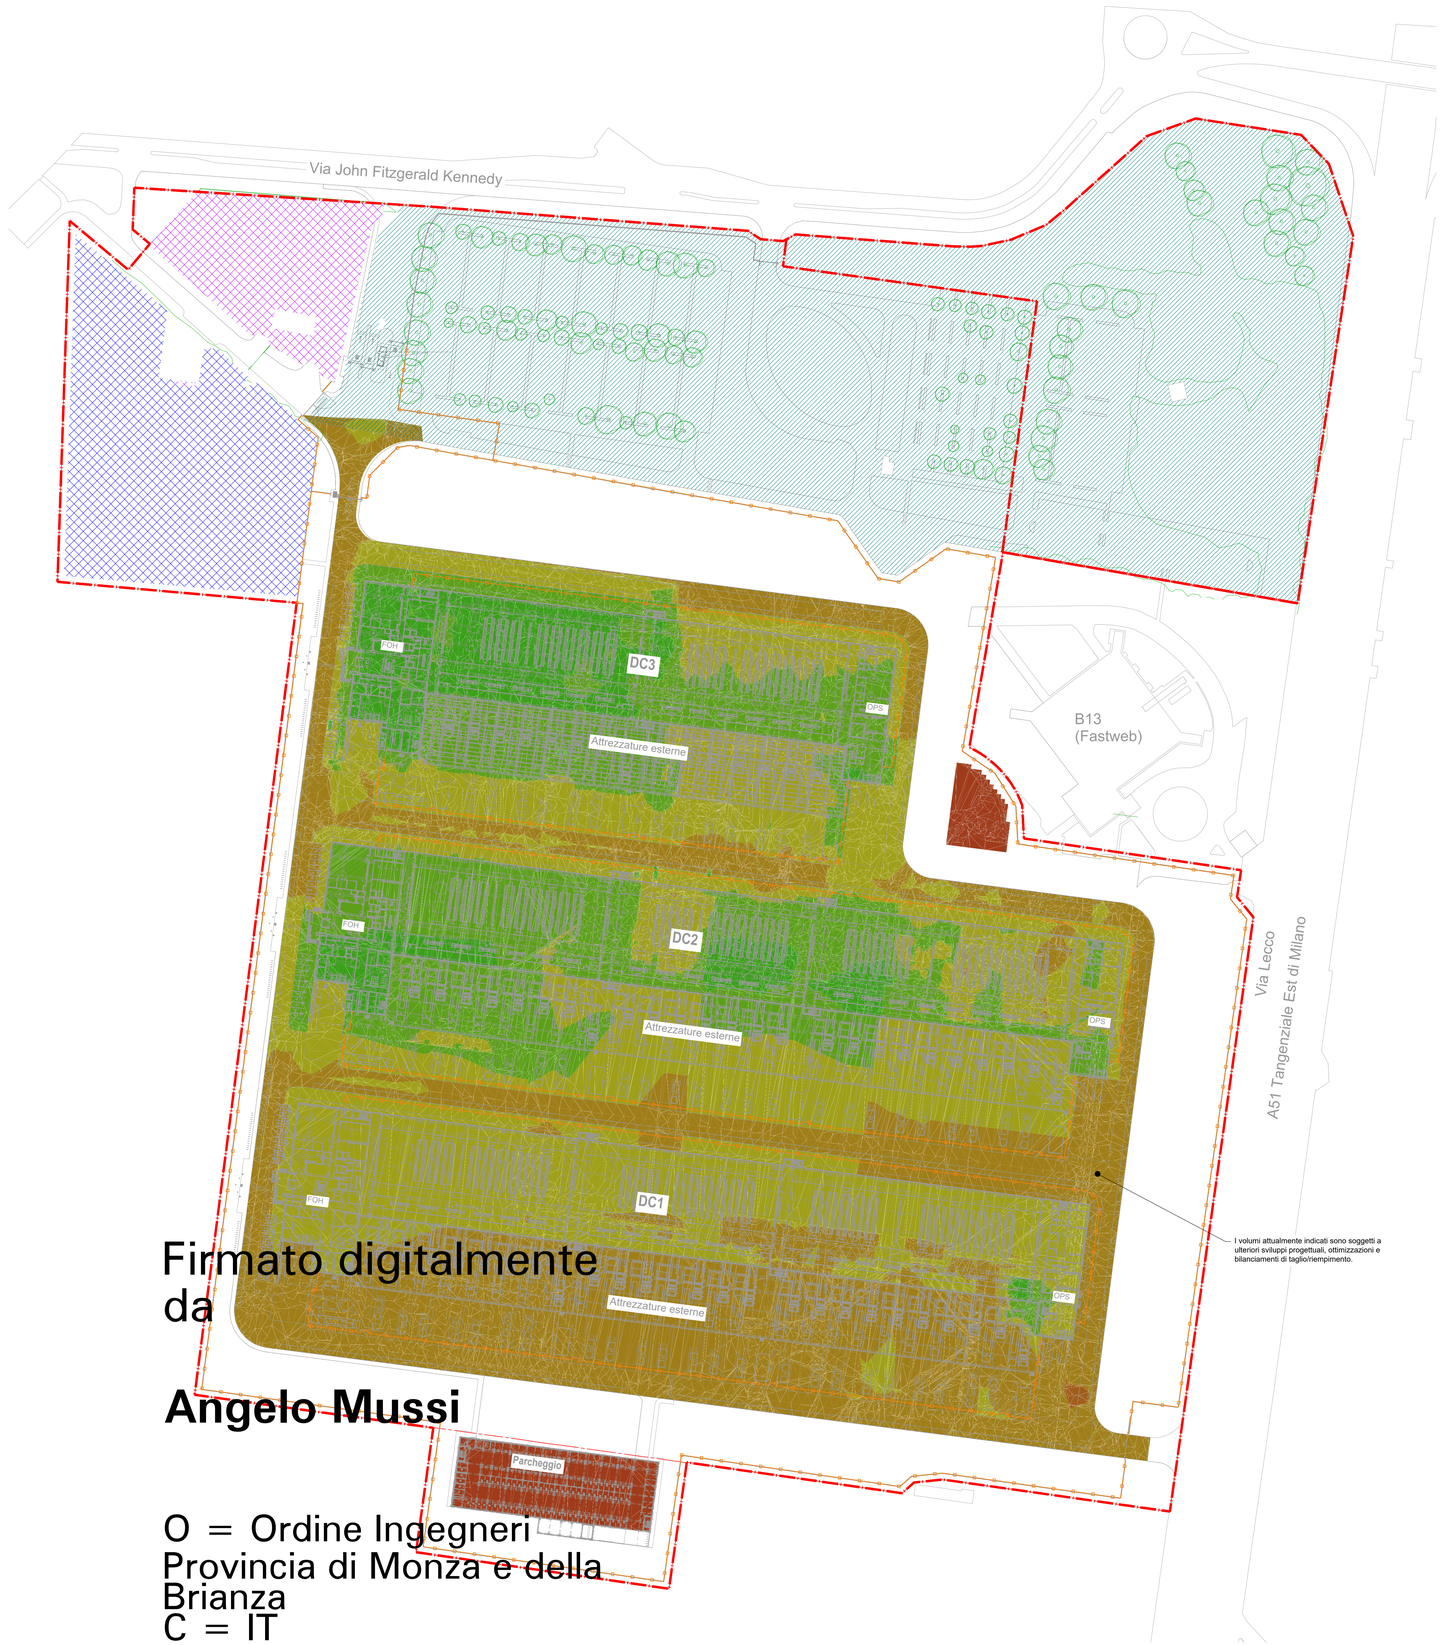

Piano estradosso palificata

Scale: 1:1000

Firmato digitalmente
da

Angelo Mussi

O = Ordine Ingegneri
Provincia di Monza e della
Brianza
C = IT

NOTE GENERALI:

1. Questo elaborato è stato prodotto ai soli fini della fase progettuale a cui si riferisce e non può essere utilizzato per il cantiere e ne per nessuna attività relativa alla costruzione.
2. Questo elaborato è relativo solamente alla disciplina progettuale a cui si riferisce e deve essere letto congiuntamente agli elaborati delle altre discipline, agli elaborati specifici e a tutta la documentazione progettuale.
3. Tutte le informazioni relative all' area di progetto e alle porzioni di edifici ed elementi costruttivi esistenti sono da confermare con accurati rilievi geometrici e topografici.
4. Per l' origine e l' affidabilità dei limiti di intervento e dei limiti catastali si rimanda agli specifici documenti ufficiali.
5. Per le informazioni sulle aree esterne all' area di intervento si rimanda ai documenti comunali ufficiali e agli eventuali specifici rilievi.
6. Le misure riportate sul disegno sono in centimetri se non diversamente indicato. Tutte le aperture sono quotate al netto.
7. Per tutte le misure fare riferimento esclusivamente alle quote dimensionali rappresentate sul disegno. Non è consentito prendere misure direttamente dal disegno se non espressamente indicate.
8. In caso di discrepanza tra i disegni, si prega di far riferimento agli elaborati ad una scala maggiore di dettaglio. Eventuali discrepanze devono essere segnalate al progettista per iscritto.
9. Per la strategia antincendio e le relative prescrizioni si rimanda al progetto di prevenzione incendi.
10. Tutte le altezze degli ambienti indicate in pianta si riferiscono alle altezze medie ponderali dell' ambiente. Fare riferimento alle sezioni specifiche e agli elaborati di dettaglio per maggiori informazioni.

Perimetro complessivo di intervento
Sottostazione esistente (non oggetto della presente richiesta)
Nuova sottostazione (non oggetto della presente richiesta)
Parcheggio privato asservito uso pubblico asservito ad uso pubblico (non parte di questo progetto)
Recinsione di progetto

Livelli

ID	Livello minimo	Libello massimo	Colore
1	-8.00	-7.00	
2	-7.00	-6.00	
3	-6.00	-5.00	
4	-5.00	-4.00	
5	-4.00	-3.00	
6	-3.00	-2.00	
7	-2.00	-1.00	
8	-1.00	0.00	
9	0.00	1.00	
10	1.00	2.00	
11	2.00	3.00	

Movimento terra

Area (m²)	Scavo (m³)	Riporto (m³)	Netto (m³)
140,556	127,432	21,692	105,740

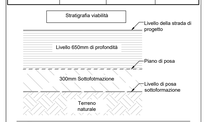

Key Plan

N

Rev.	Data	Descrizione
P01	13.06.2025	Valutazione di Impatto Ambientale

Comune di Vimercate

Progettazione masterplan, Progettazione architettonica, Progettazione ingegneristica

ARUP
Arup Italy S.r.l.
Corso Italia 1 - 20122 Milano, Italie
t. +39 02 8597 9301
e. milan@arup.com
www.arup.com

Consulenti specialistici:

Prevenzione incendi
Studio Mistretta & Co
Ing. Silvestro Mistretta
Via Carcano 25 - 20145 - Milano
t. +39 02 6583201
e. info@studiomistretta.org

Consulente acustico
ambiente ...
Ambiente S.p.a.
Via Frascata 21 - 54033 - Carrara (MS)
t. +39 05 8585664
e. home@ambientesac.it

Consulente costi
Linesight
Linesight
Via dell'Unione 1, 20123 Milano, Italy
t. 39 02 91 6074711
w. linesight.com

Committente

Kryalos SGR S.p.A.
Fondo Vimercate

Via Cordusio 1, 20123 Milano
t. +02 92 94 71 00
e. kryalossgr@legalmail.it

Progetto

VALUTAZIONE DI IMPATTO AMBIENTALE

Progetto di Data Center
in Via John Fitzgerald Kennedy,
Vimercate, Italia

Fase progettuale:

PROGETTO DEFINITIVO

Titolo Elaborato

Movimenti terra

Scala
1 : 1000

Disciplina	By / Chkd / Appd
Civile	TC/SJ/SD
Arup Job No	Rev
306525-00	P01

Tav. No

ITA1-DCZZ-ARP-EIA-STE-XX-DR-C-1060

GIOVANNI SCIBILIA
23.06.2025
14:43:39
UTC

Do not scale

© Arup